


REGIONE AUTONOMA FRIULI VENEZIA GIULIA
COMUNE DI SOCCHIEVE
 PIANO PER INSEDIAMENTI PRODUTTIVI AGRICOLI
 "FALTRON"

USO DEL SUOLO

T7

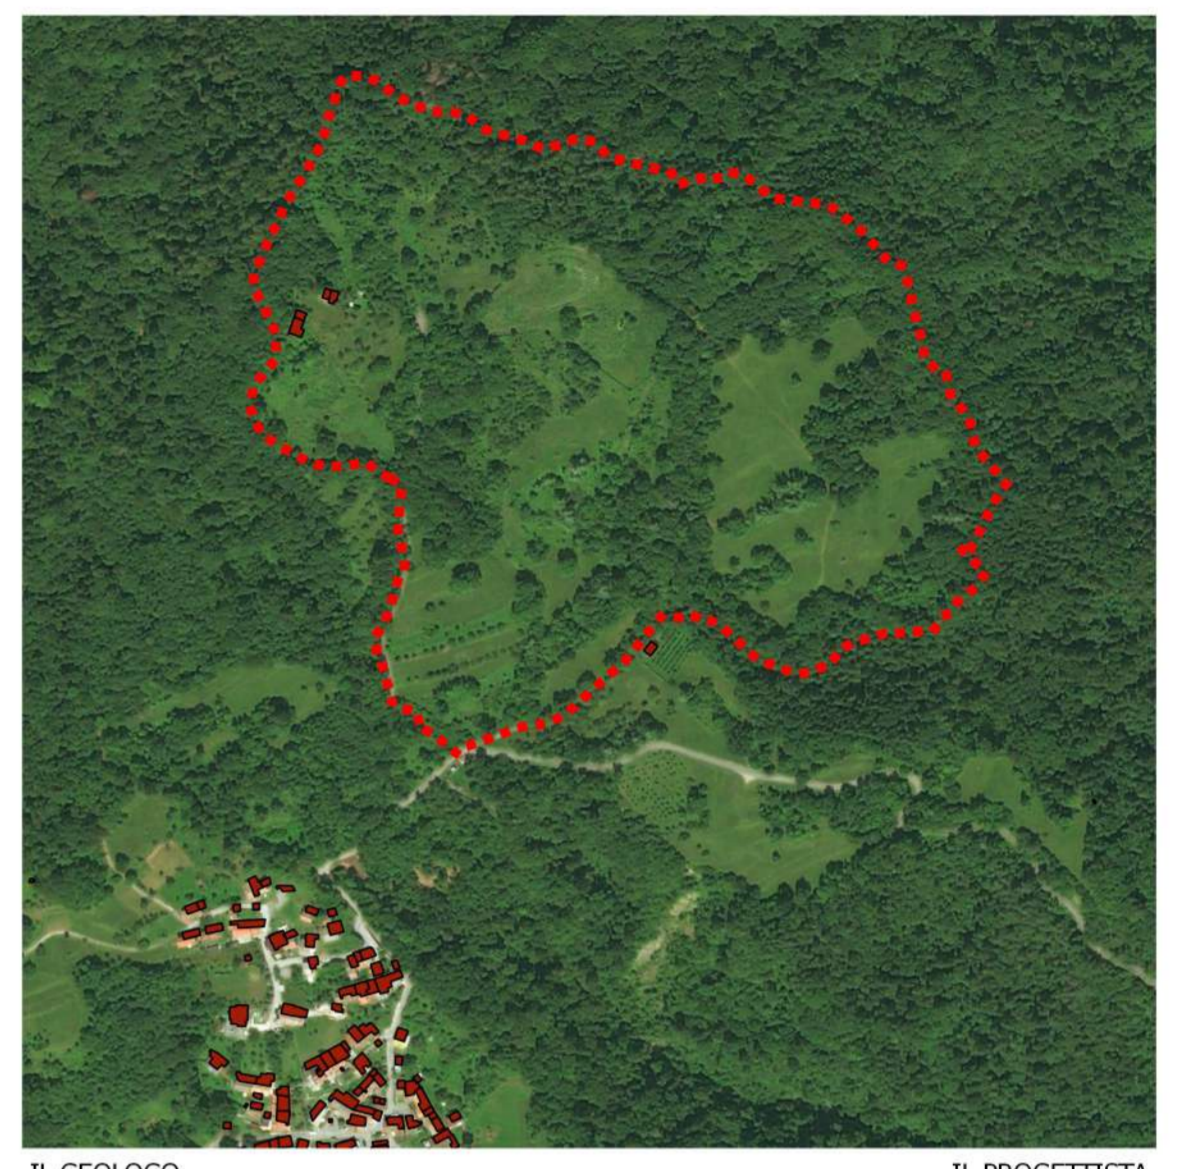

IL GEOLOGO
 Barbara Gonano - Geologa

IL PROGETTISTA
 Marino Pavoni Urbanista


IL NATURALISTA
 Michele Piccottini - Naturalista



STUDIO ASSOCIATO DI ARCHITETTURA E PIANIFICAZIONE

Vittorio Battigelli Architetto - Marino Pavoni Urbanista
 FORNI DI SOPRA - 33024 Cia Cridola, 7 - tel/fax 043388424 e-mail 043388424@iol.it

USO DEL SUOLO 1956 - QUALITA' CATASTALI ALL'IMPIANTO 1:2000

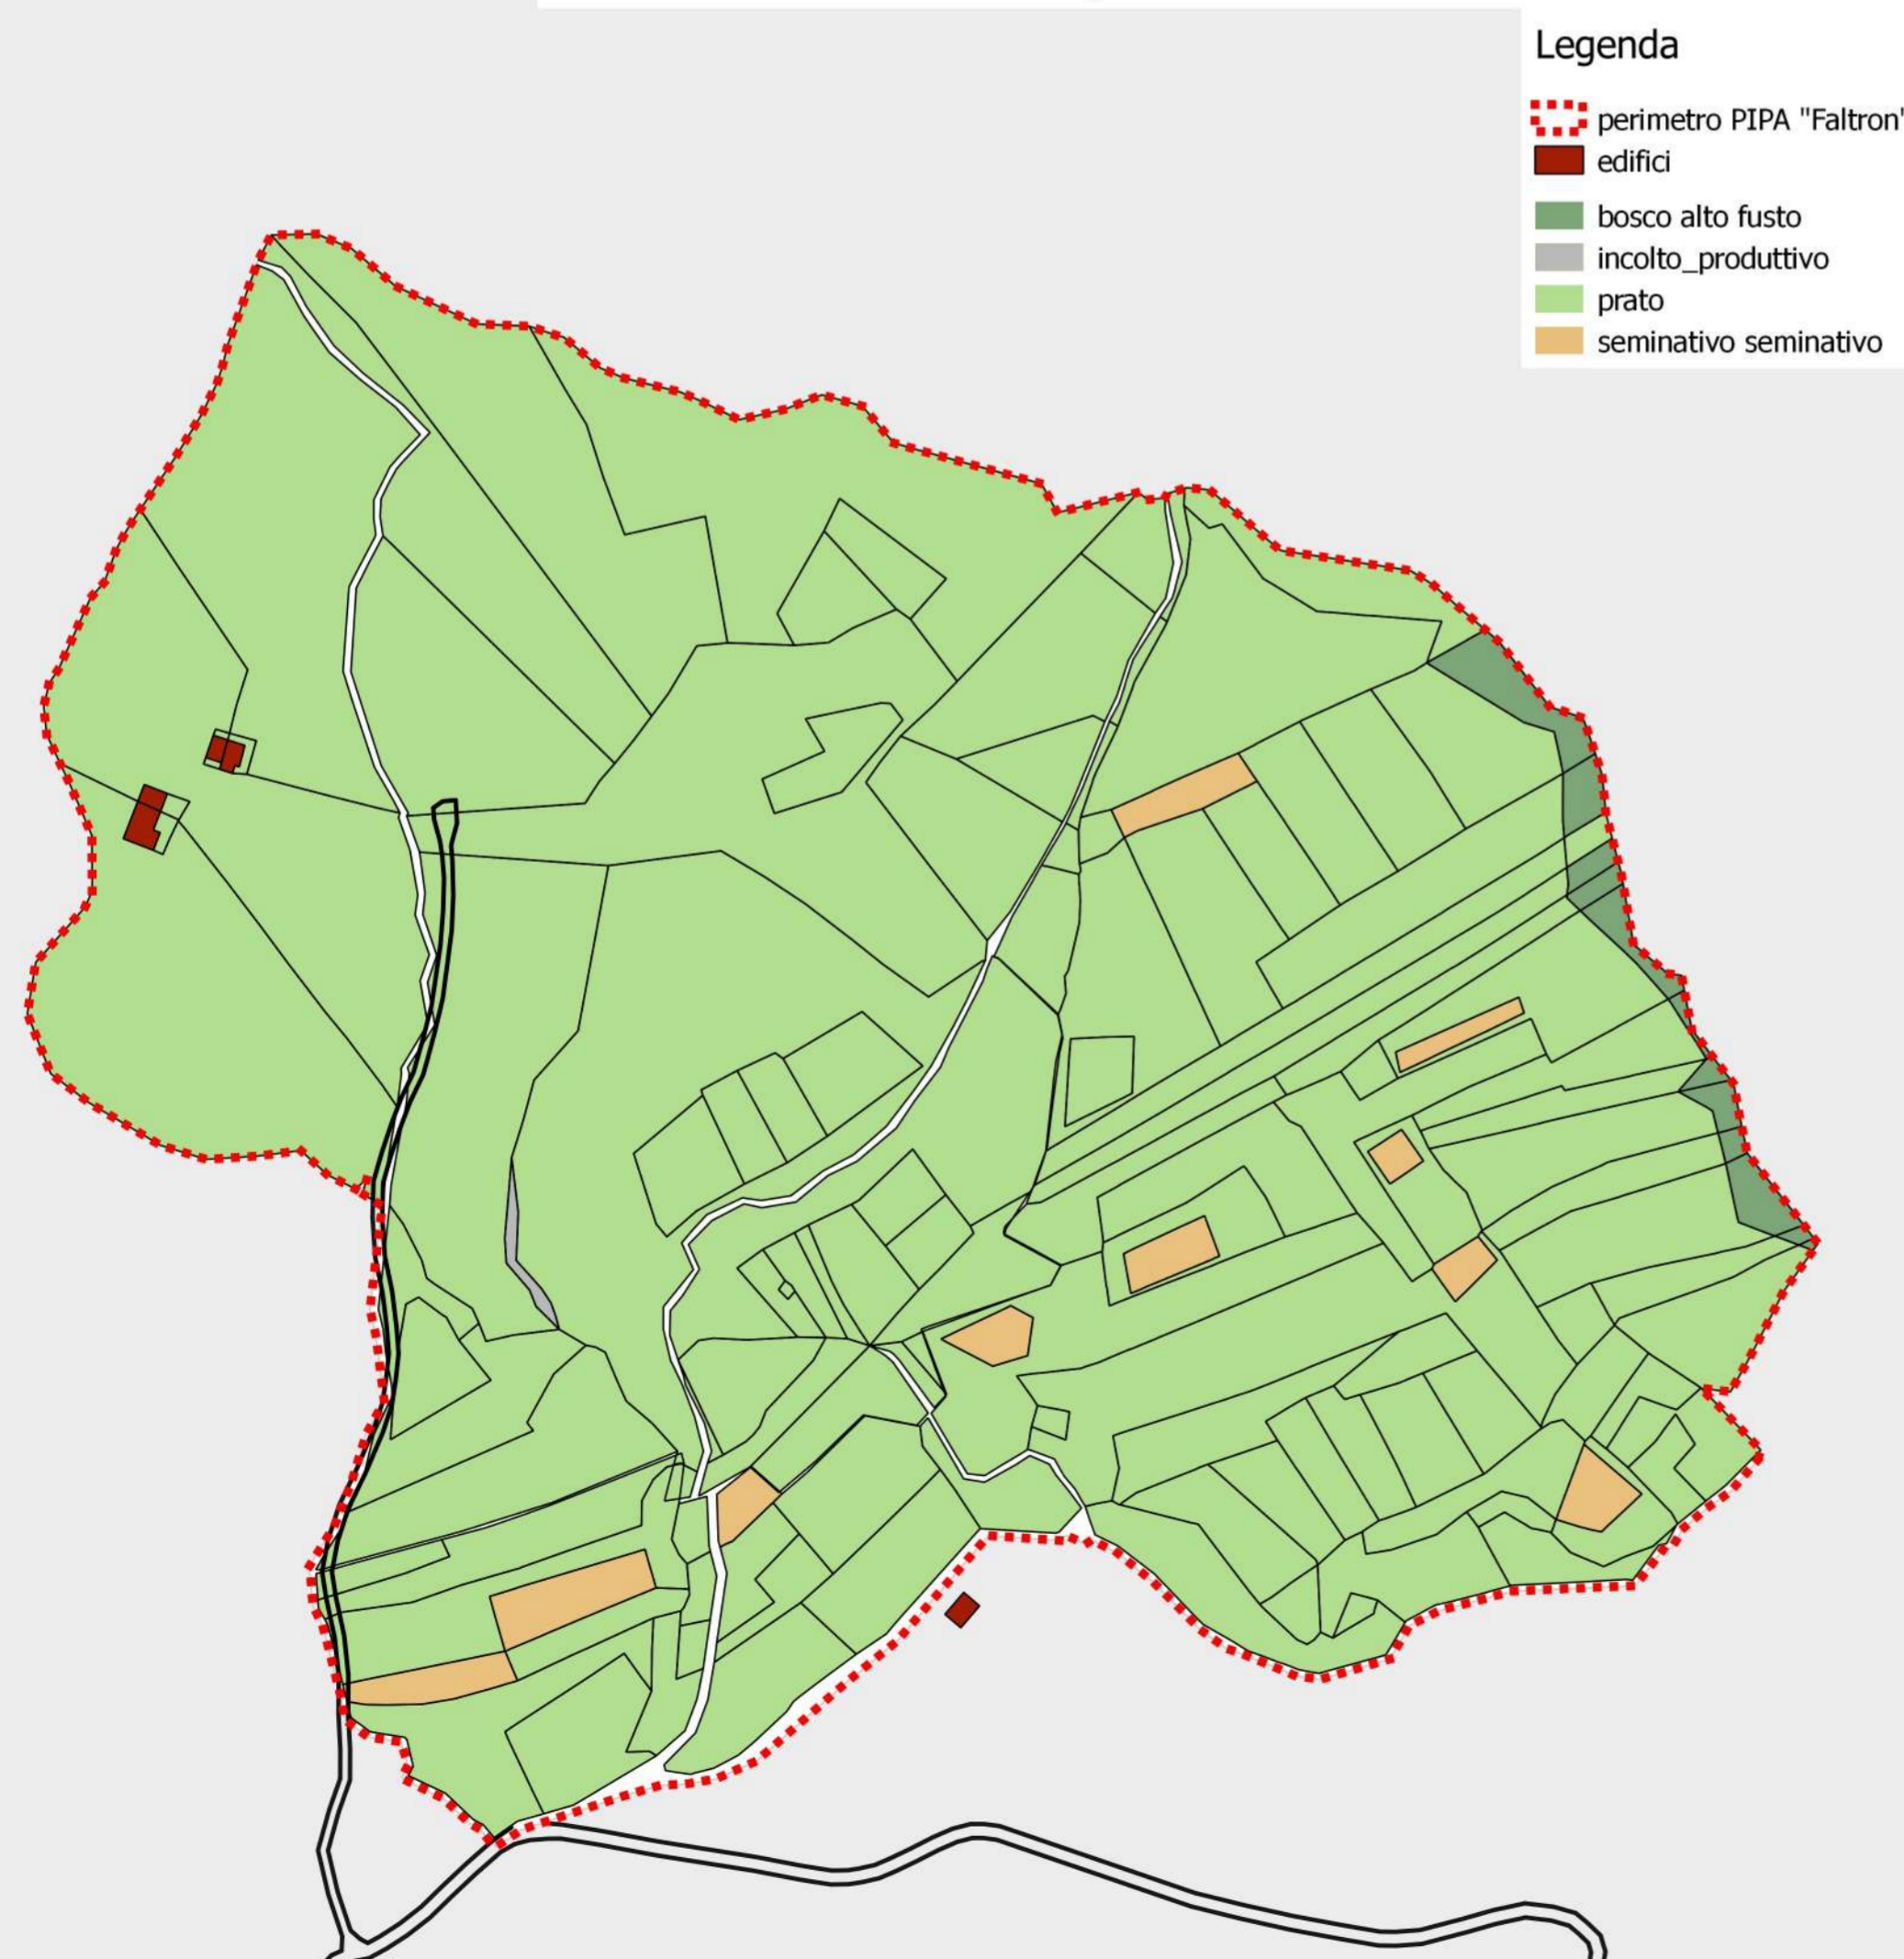

USO DEL SUOLO 2017 - 1:2000

